


TYPE U-10

SUPERFICIE DU LOGEMENT : 394 pieds carrés
 SUPERFICIE DU BALCON : 45 pieds carrés

TOTAL : 439 pieds carrés

LOGEMENTS CONCERNÉS :
 251

LA SUPERFICIE DE PLANCHER ET LES DIMENSIONS DES PIÈCES SONT APPROXIMATIVES
 ET PEUVENT VARIER SANS PRÉAVIS.
 LE MOBILIER EST MONTRÉ À DES FINS D'ILLUSTRATIONS SEULEMENT.
 ÉCHELLE 1/4"=1'-0"

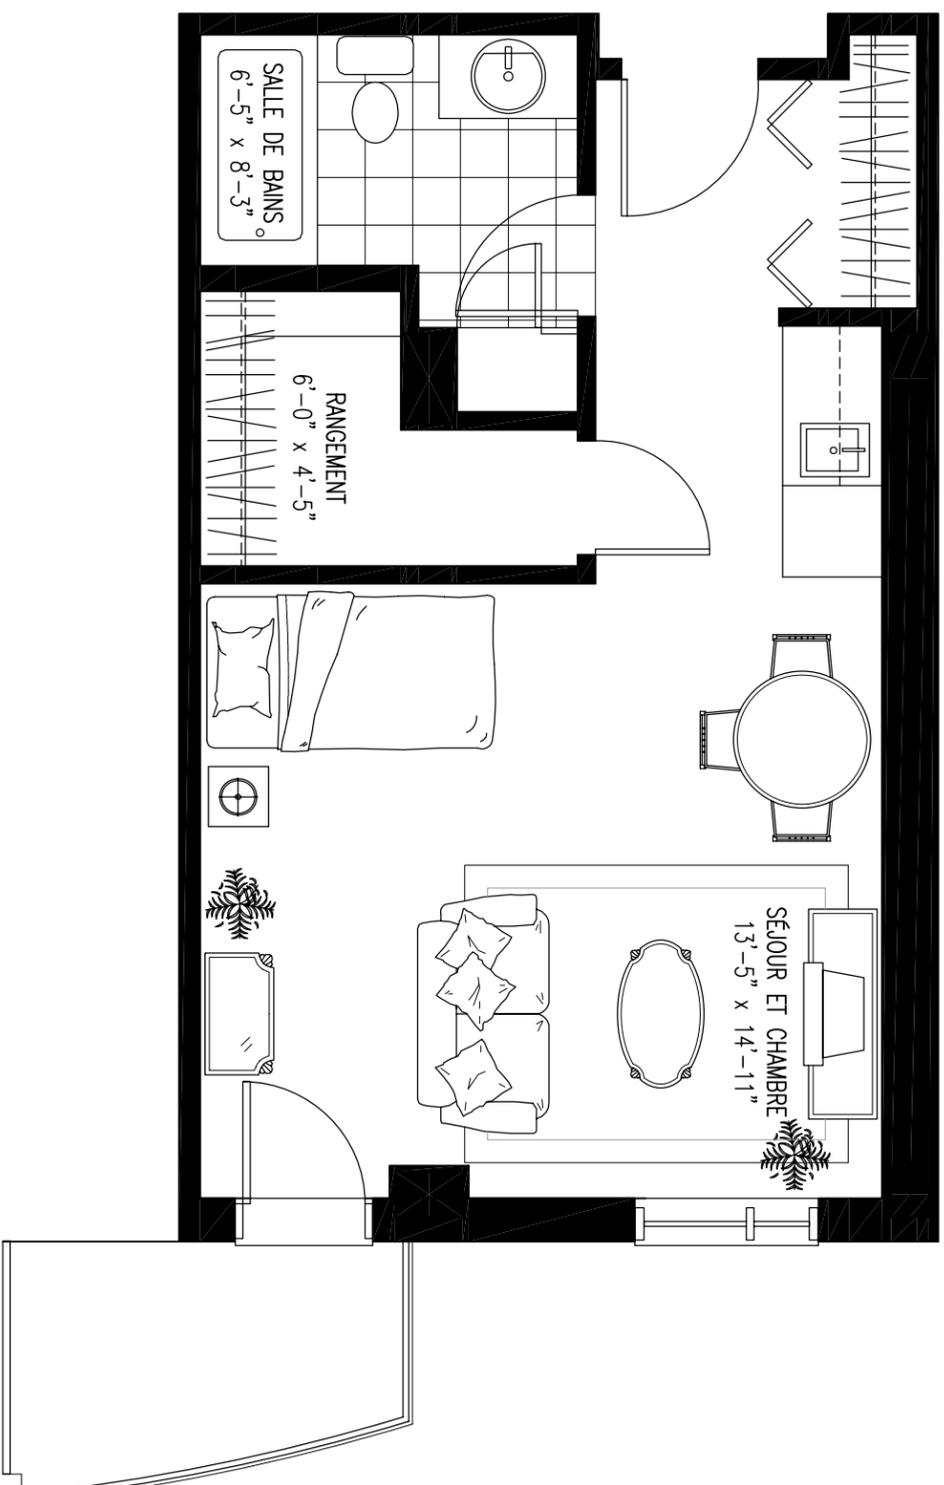

NOTES:
