


TYPE U-13

SUPERFICIE DU LOGEMENT : 394 pieds carrés
 SUPERFICIE DU BALCON : 45 pieds carrés

TOTAL : 439 pieds carrés

LOGEMENTS CONCERNÉS :

231

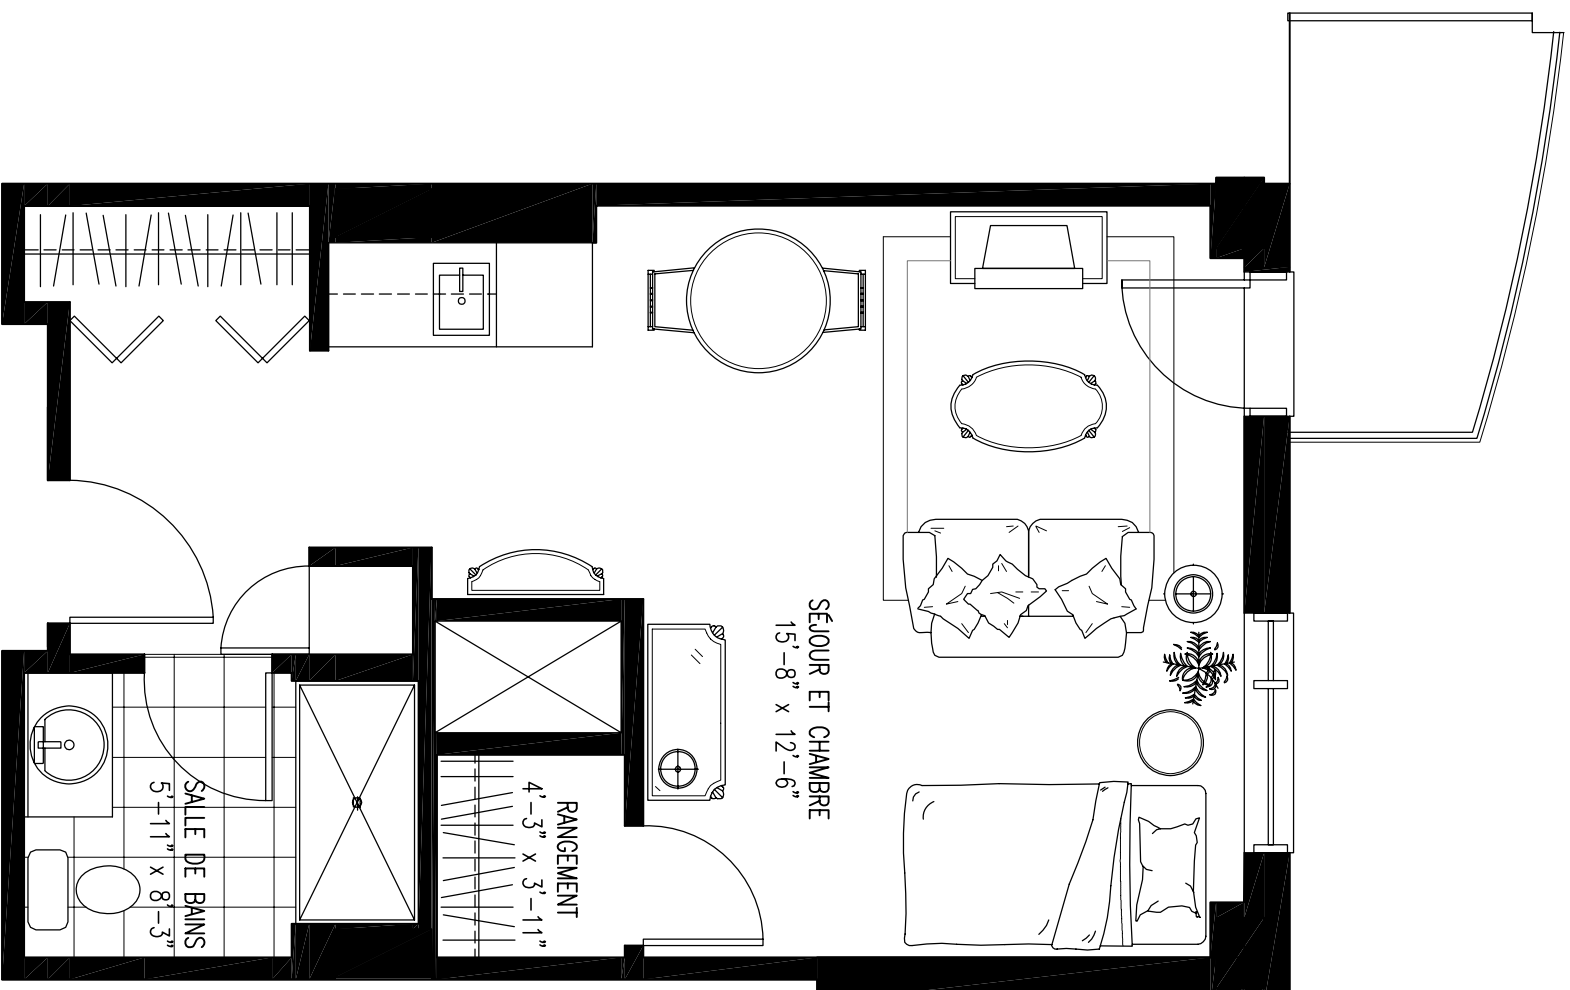

LA SUPERFICIE DE PLANCHER ET LES DIMENSIONS DES PIÈCES SONT APPROXIMATIVES ET PEUVENT VARIER SANS PRÉAVIS.
 LE MOBILIER EST MONTRÉ À DES FINS D'ILLUSTRATIONS SEULEMENT.
 ÉCHELLE 1/4"=1'-0"

NOTES:
