

TYPE U-14

SUPERFICIE DU LOGEMENT : 416 pieds carrés
 SUPERFICIE DU BALCON : 54 pieds carrés

TOTAL : 470 pieds carrés


LOGEMENTS CONCERNÉS :

234, 235, 241, 247

LA SUPERFICIE DE PLANCHER ET LES DIMENSIONS DES PIÈCES SONT APPROXIMATIVES
 ET PEUVENT VARIER SANS PRÉAVIS.

LE MOBILIER EST MONTRÉ À DES FINS D'ILLUSTRATIONS SEULEMENT.

ÉCHELLE 1/4"=1'-0"

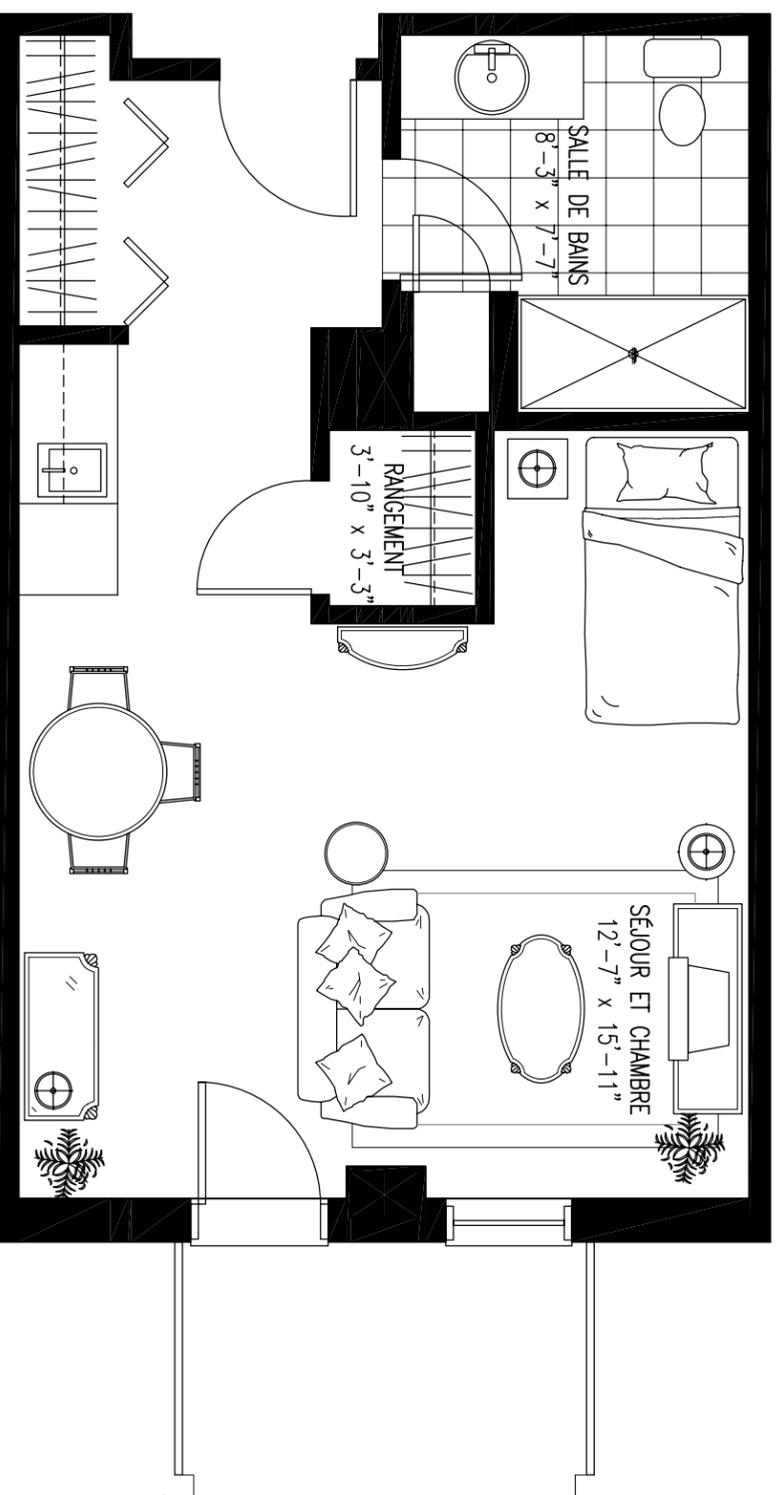

NOTES:
