

## TYPE U-15

SUPERFICIE DU LOGEMENT : 415 pieds carrés  
 SUPERFICIE DU BALCON : 45 pieds carrés

TOTAL : 460 pieds carrés


LOGEMENTS CONCERNÉS :

232, 237

LA SUPERFICIE DE PLANCHER ET LES DIMENSIONS DES PIÈCES SONT APPROXIMATIVES  
 ET PEUVENT VARIER SANS PRÉAVIS.

LE MOBILIER EST MONTRÉ À DES FINS D'ILLUSTRATIONS SEULEMENT.

ÉCHELLE 1/4"=1'-0"

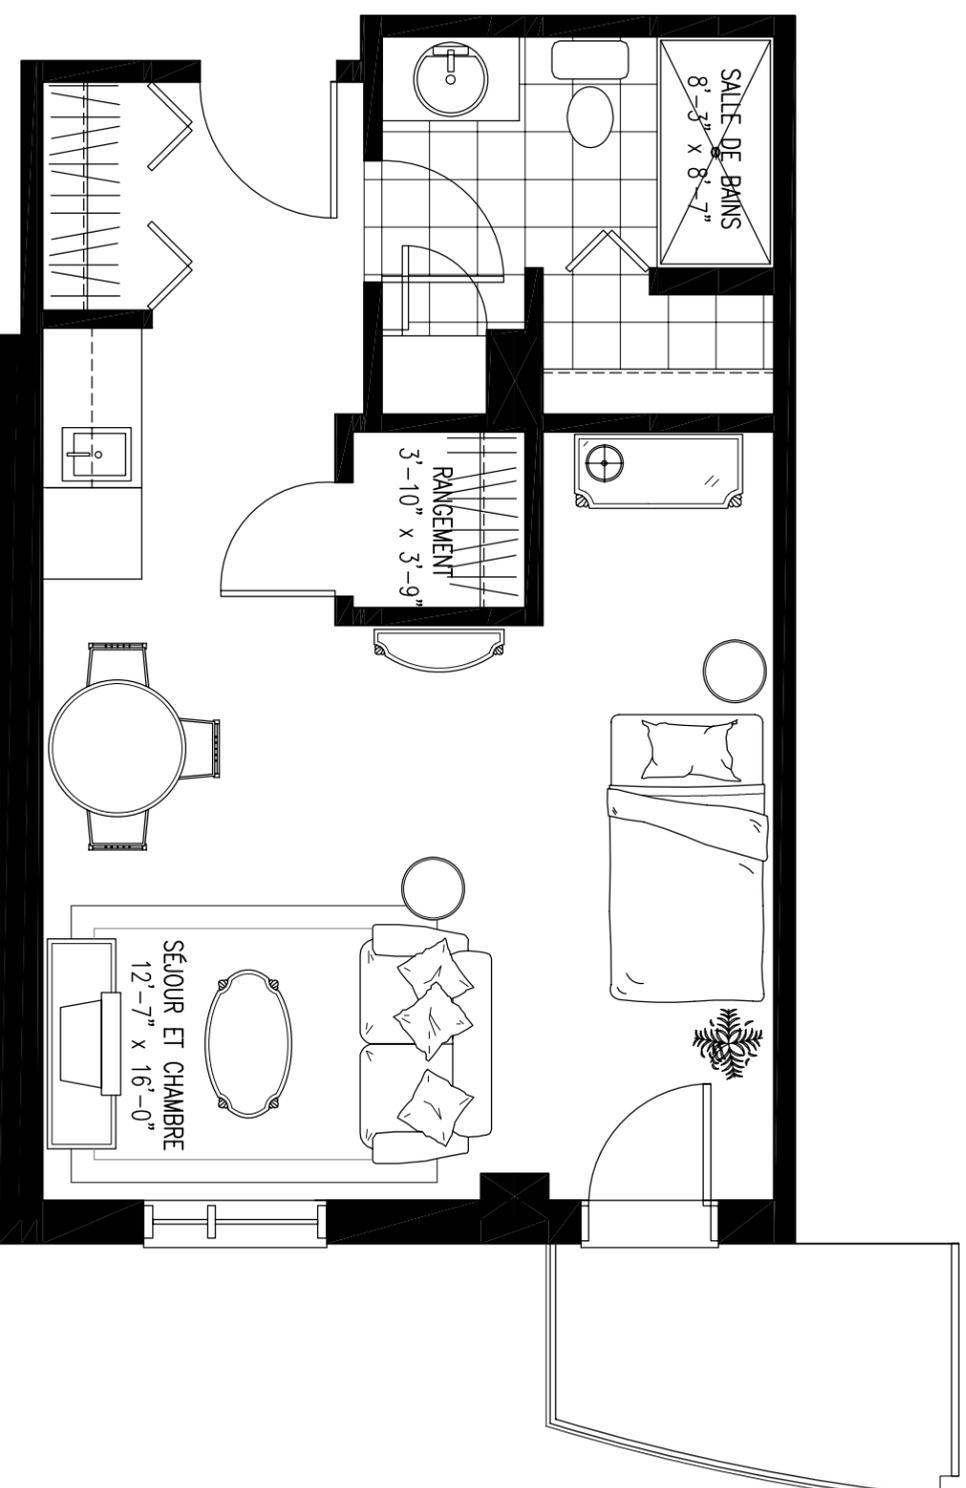

NOTES:

---



---



---



---