


TYPE U-16

SUPERFICIE DU LOGEMENT : 413 pieds carrés
 SUPERFICIE DU BALCON: 45 pieds carrés

TOTAL : 458 pieds carrés

LOGEMENTS CONCERNÉS :

239

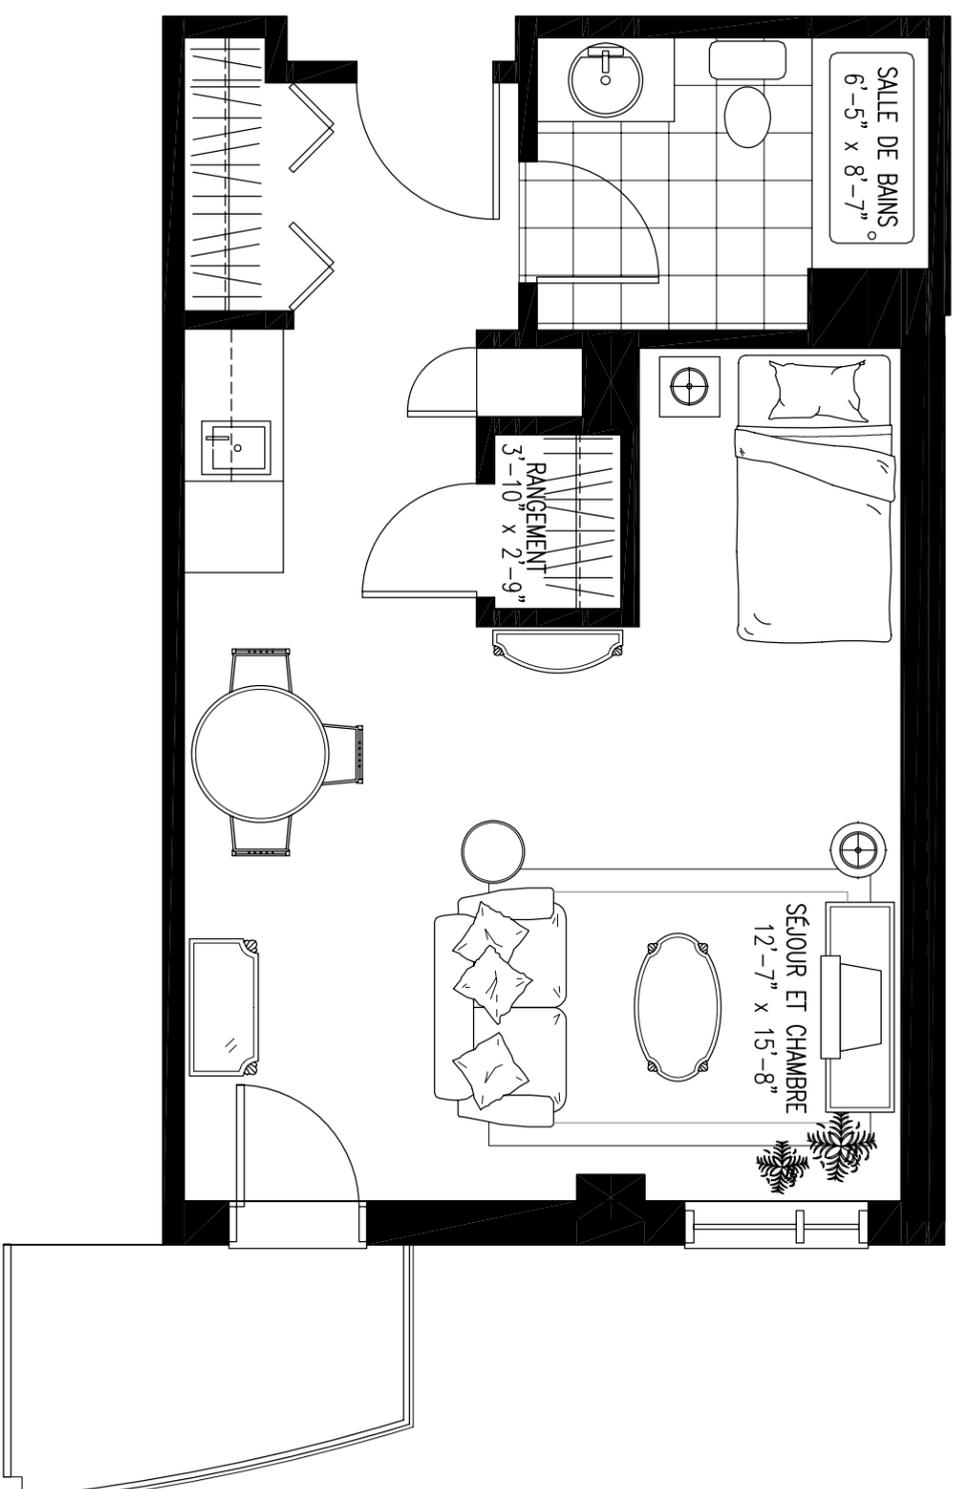

LA SUPERFICIE DE PLANCHER ET LES DIMENSIONS DES PIÈCES SONT APPROXIMATIVES
 ET PEUVENT VARIER SANS PRÉAVIS.

LE MOBILIER EST MONTRÉ À DES FINS D'ILLUSTRATIONS SEULEMENT.

ECHELLE 1/4"=1'-0"

NOTES:
