

TYPE U-17

SUPERFICIE DU LOGEMENT : 416 pieds carrés
 SUPERFICIE DU BALCON : 45 pieds carrés

TOTAL : 461 pieds carrés


LOGEMENTS CONCERNÉS :

243

LA SUPERFICIE DE PLANCHER ET LES DIMENSIONS DES PIÈCES SONT APPROXIMATIVES
 ET PEUVENT VARIER SANS PRÉAVIS.

LE MOBILIER EST MONTRÉ À DES FINS D'ILLUSTRATIONS SEULEMENT.

ÉCHELLE 1/4"=1'-0"

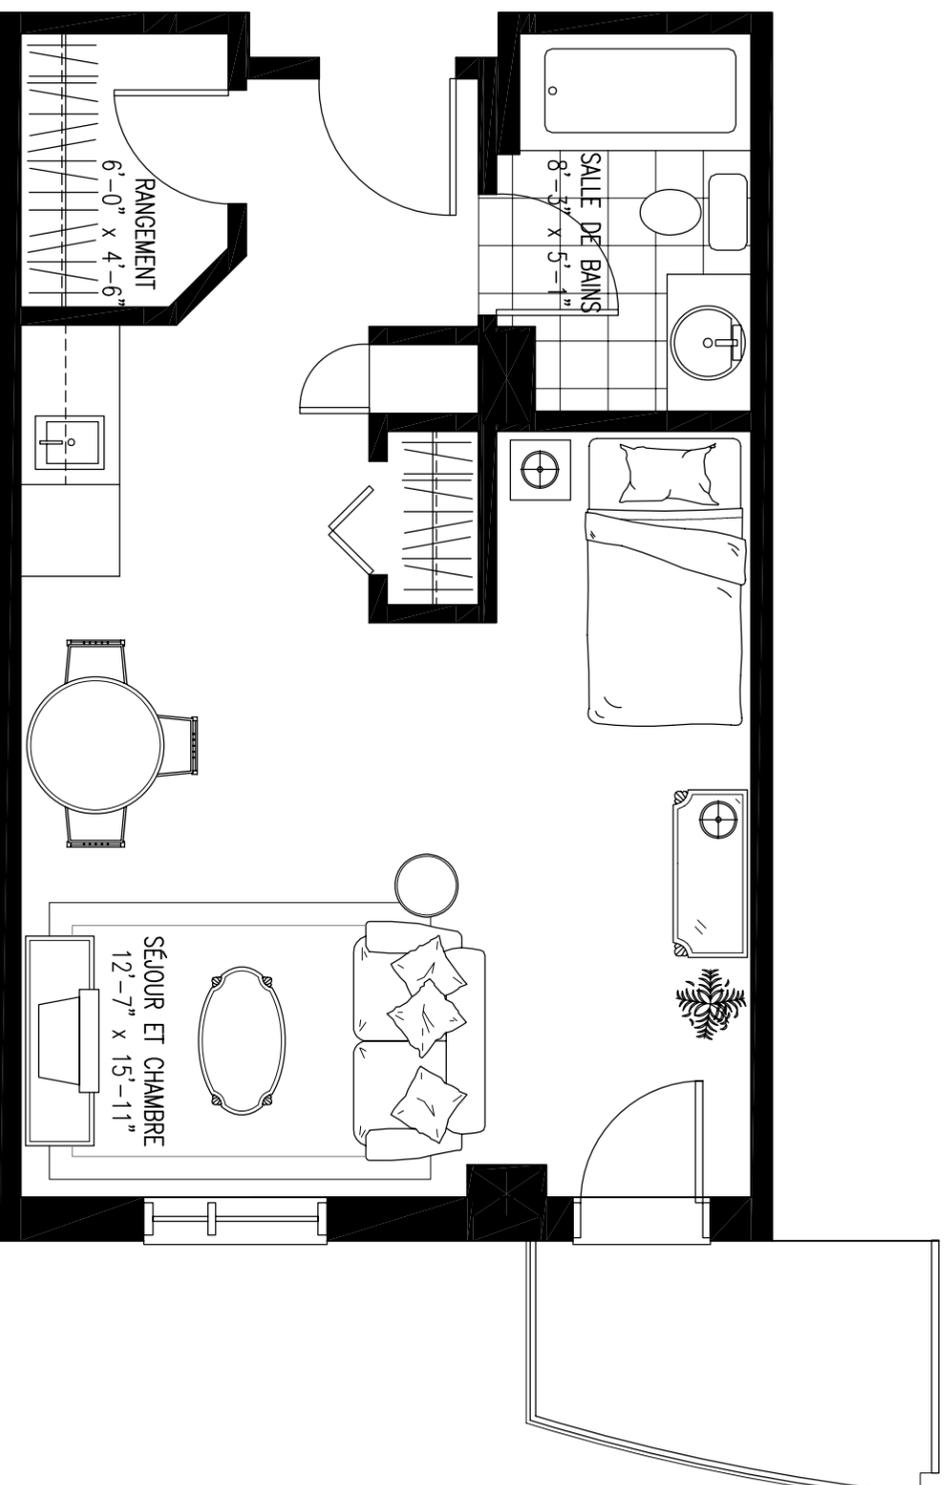

NOTES:
