

## TYPE U-18

SUPERFICIE DU LOGEMENT : 408 pieds carrés  
 SUPERFICIE DU BALCON: 45 pieds carrés

TOTAL : 453 pieds carrés


LOGEMENTS CONCERNÉS :

245

LA SUPERFICIE DE PLANCHER ET LES DIMENSIONS DES PIÈCES SONT APPROXIMATIVES  
 ET PEUVENT VARIER SANS PRÉAVIS.

LE MOBILIER EST MONTRÉ À DES FINS D'ILLUSTRATIONS SEULEMENT.

ÉCHELLE 1/4"=1'-0"

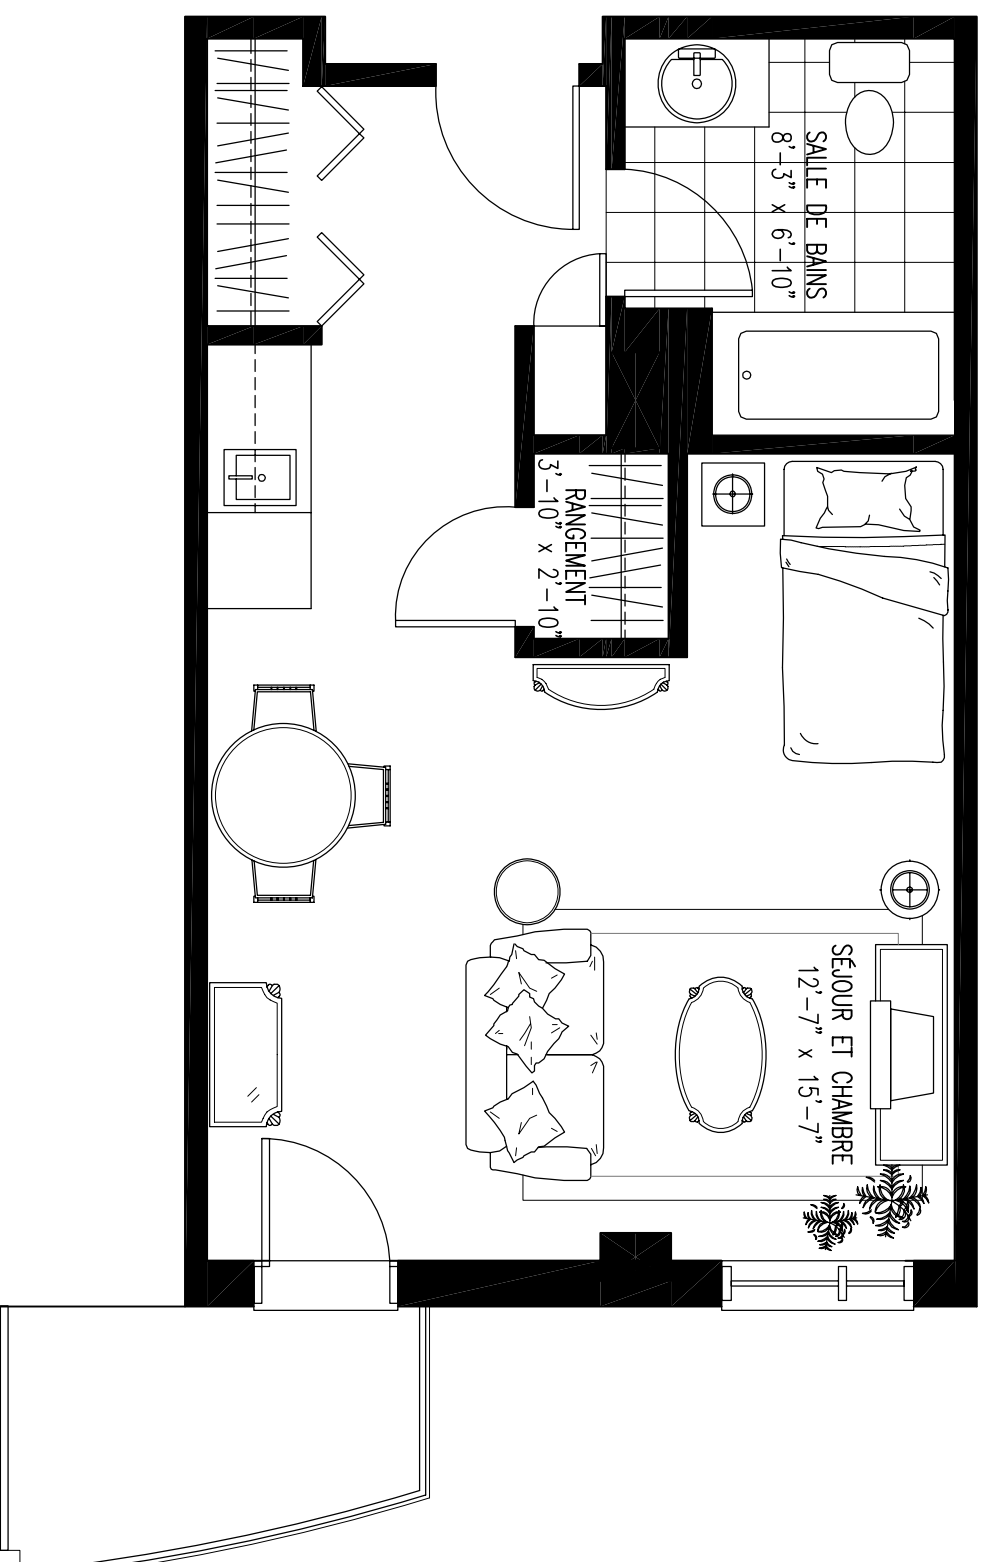

NOTES:

---



---



---



---