


TYPE U-6

SUPERFICIE DU LOGEMENT : 414 pieds carrés
 SUPERFICIE DU BALCON : 65 pieds carrés

TOTAL : 479 pieds carrés

LOGEMENTS CONCERNÉS :

250

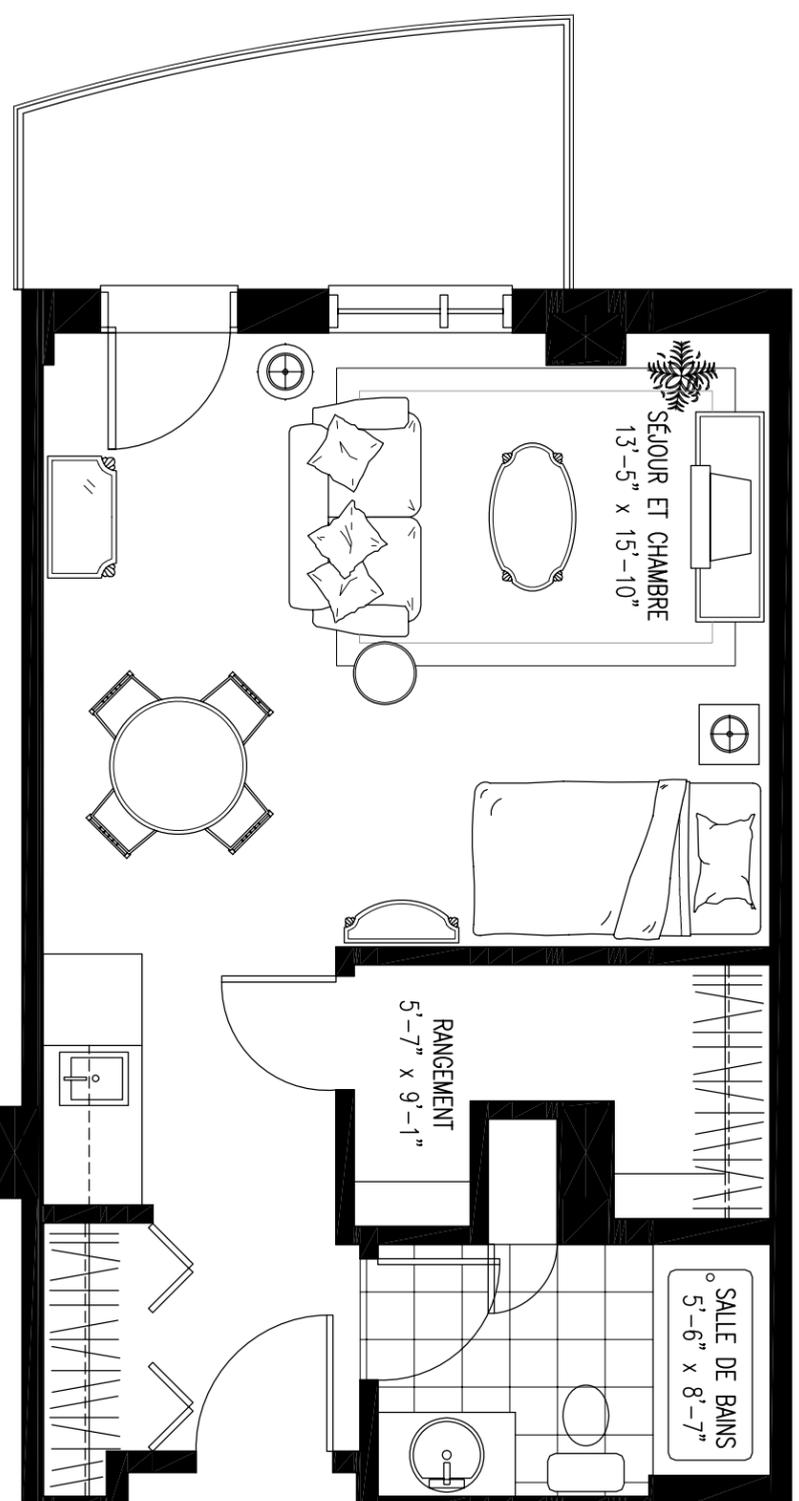

LA SUPERFICIE DE PLANCHER ET LES DIMENSIONS DES PIÈCES SONT APPROXIMATIVES
 ET PEUVENT VARIER SANS PRÉAVIS.
 LE MOBILIER EST MONTRÉ À DES FINS D'ILLUSTRATIONS SEULEMENT.
 ÉCHELLE 1/4"=1'-0"

NOTES:
