

TYPE U-8

SUPERFICIE DU LOGEMENT : 425 pieds carrés
 SUPERFICIE DU BALCON: 54 pieds carrés

TOTAL : 479 pieds carrés


LOGEMENTS CONCERNÉS :

253, 254

LA SUPERFICIE DE PLANCHER ET LES DIMENSIONS DES PIÈCES SONT APPROXIMATIVES
 ET PEUVENT VARIER SANS PRÉAVIS.

LE MOBILIER EST MONTRÉ À DES FINS D'ILLUSTRATIONS SEULEMENT.

ÉCHELLE 1/4"=1'-0"

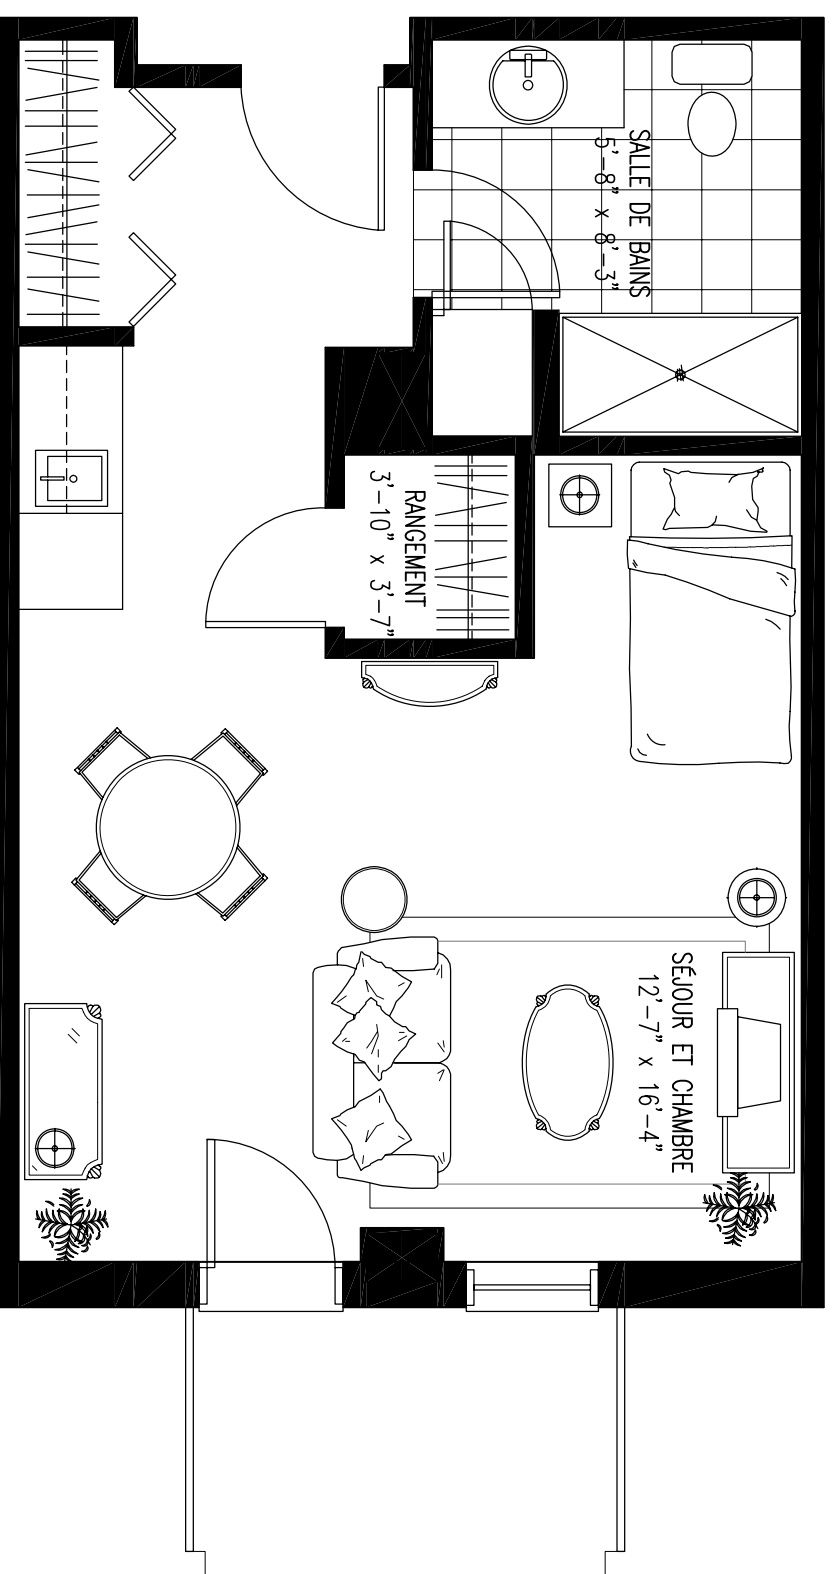

NOTES:
